


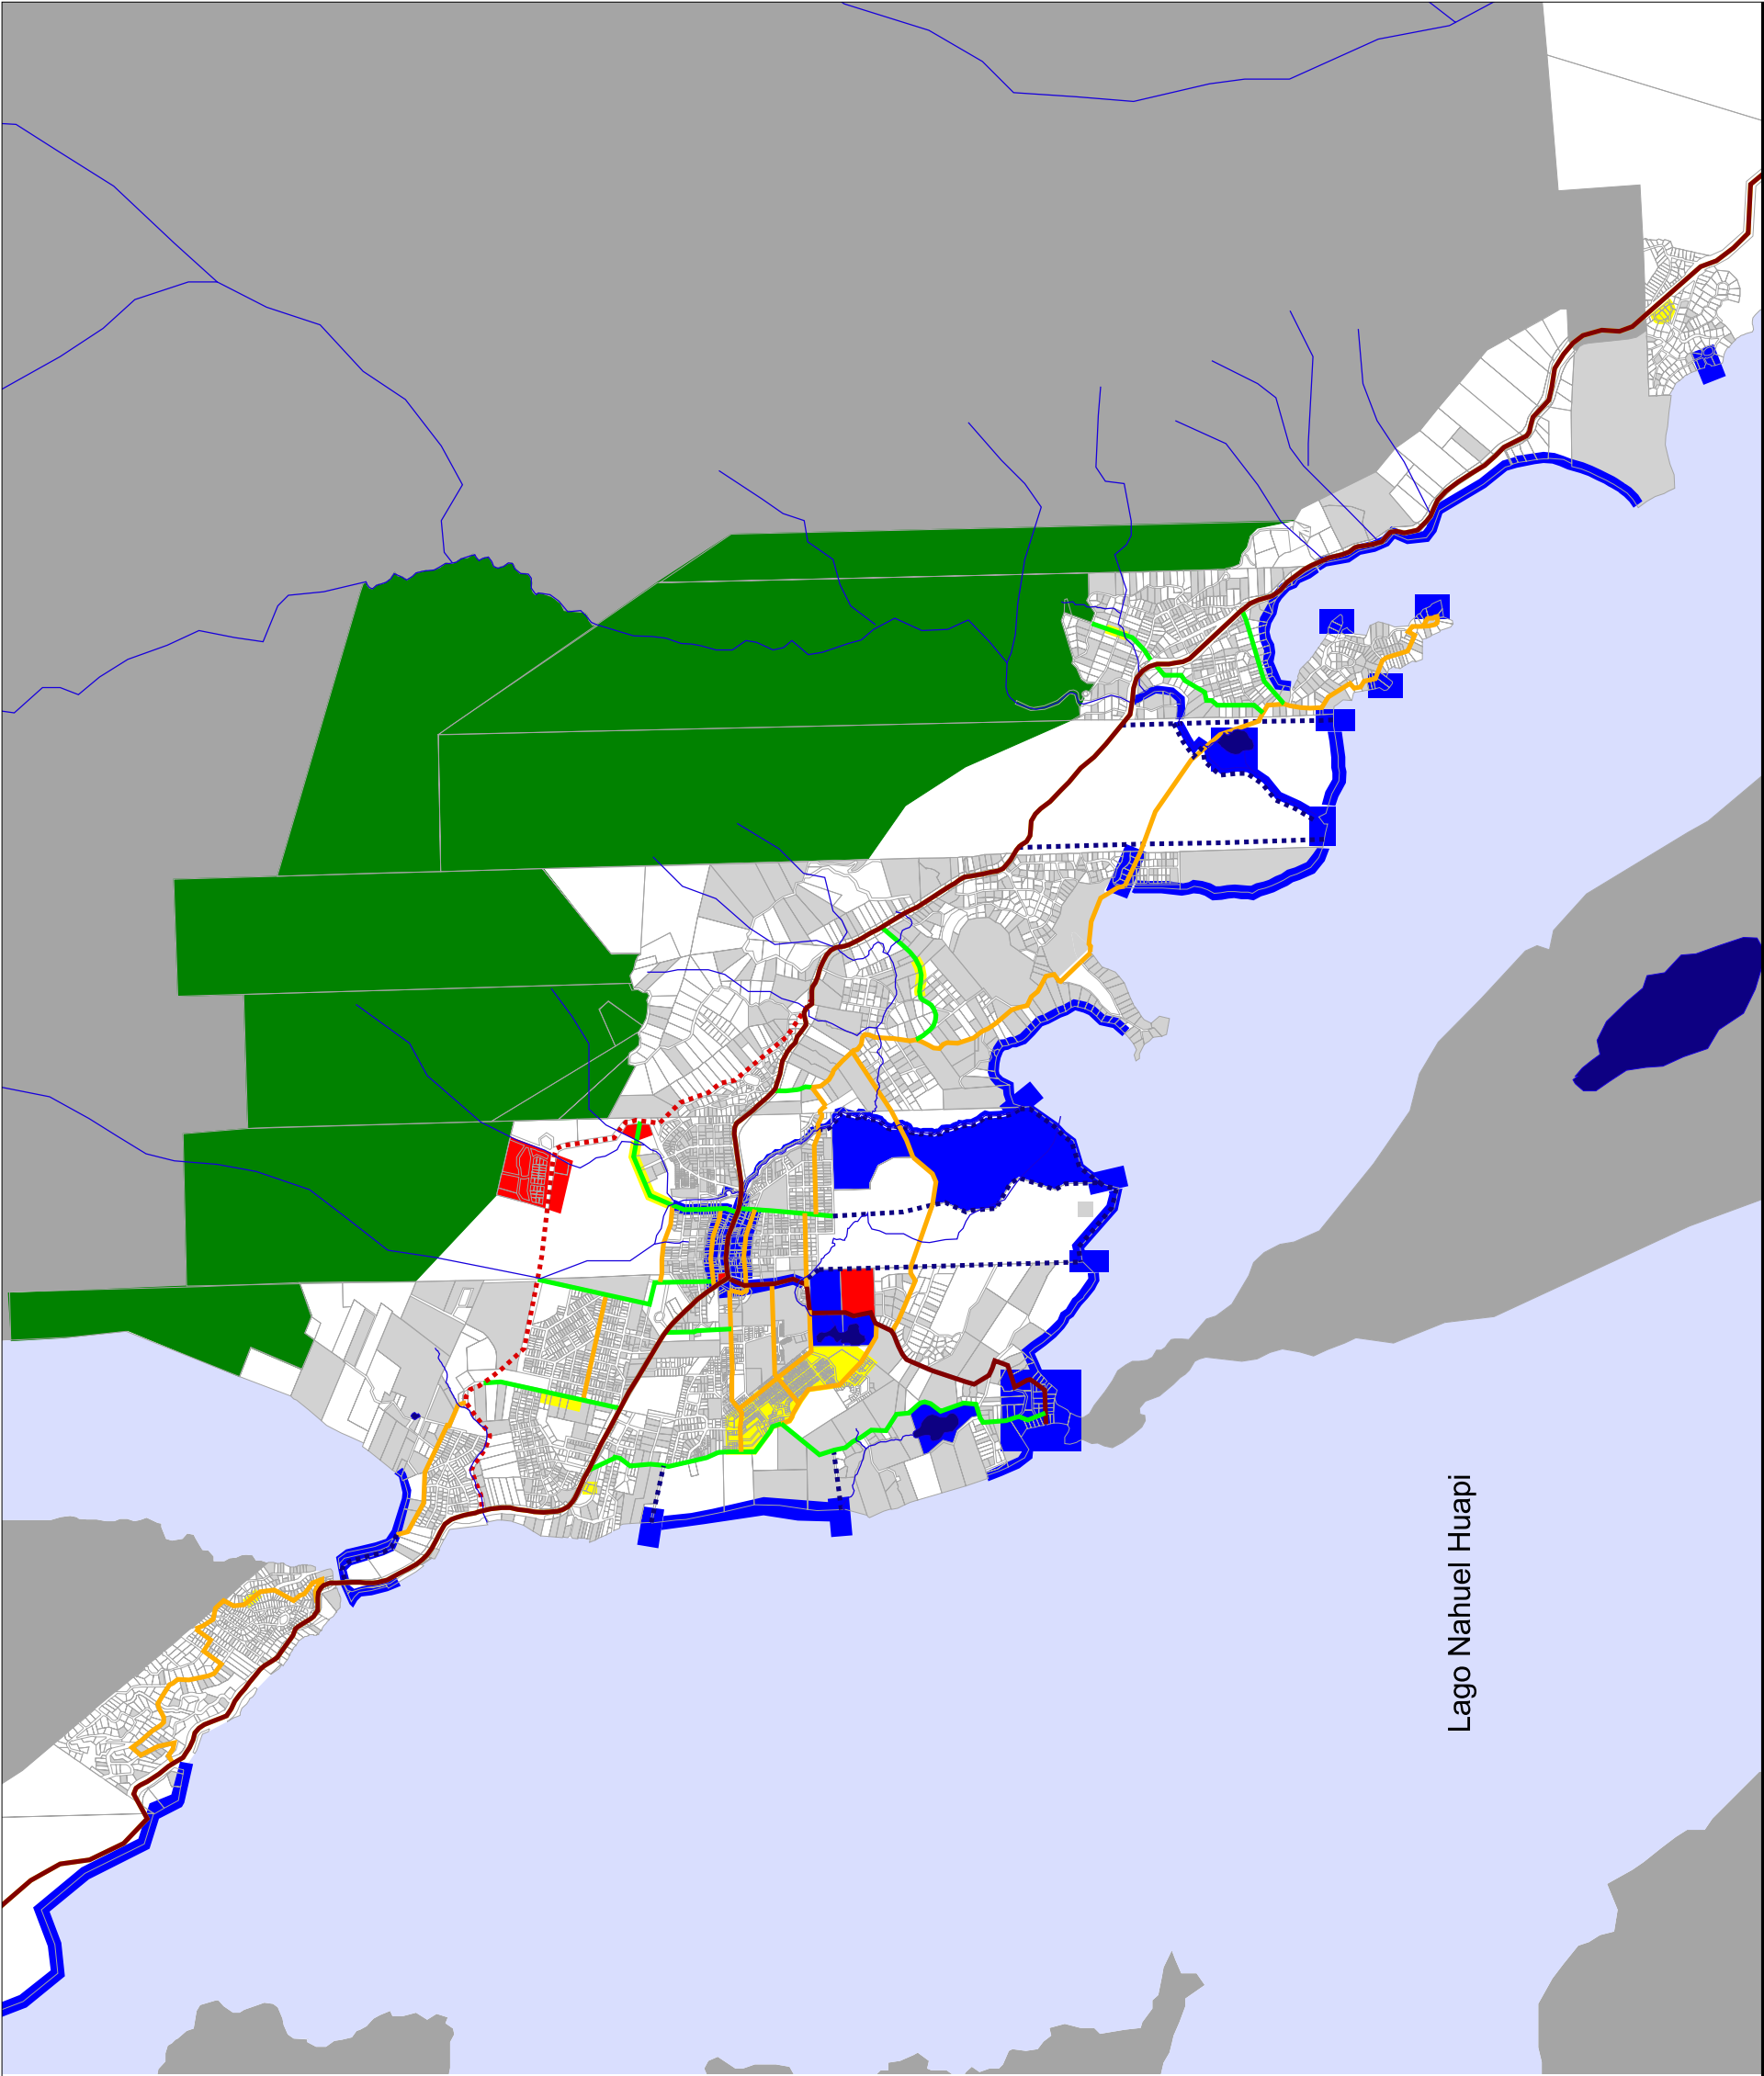

- Modelo de conectividad
- Acceso a costa
 - Paseo costero
 - Conector transversal
 - Corredor interior
 - Traza ruta 231
 - Traza Nahuel Huapi
 - Traza circunvalacion

- Areas de intervencion
- Espacio Público, Calidad e Identidad
 - Funcionalidad y Modernización
 - Integración territorial y equipamiento

LINEAS ESTRATEGICAS DE ACTUACION URBANISTICA

VLA07

Plan de Ordenamiento Territorial-Ambiental VLA07

Secretaría de Obras Públicas - Municipalidad de Villa La Angostura

CARTOGRAFÍA DE PROYECTOS